



MINISTERO DELLE FINANZE

Mod. B (Nuovo Catasto Edilizio Urbano)

DIREZIONE GENERALE DEL CATASTO E DEI SERVIZI TECNICI ERARIALI


NUOVO CATASTO EDILIZIO URBANO

(R. DECRETO-LEGGE 13 APRILE 1939, N. 652)


Planimetria dell'immobile situato nel Comune di SEGUSINO Via Degli Artiglieri

Ditta CABREL Valentino n.Feltre il 28.11.49 pr.x 1/2 e COPPE Maristella n.Segusino il 29.03.46 pr.x1/2


Allegata alla dichiarazione presentata all'Ufficio Tecnico Erariale di TREVISO Scheda N.° 2

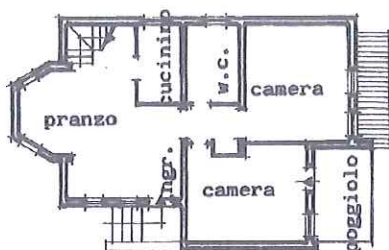


PIANTA PIANO TERRA h=2,30

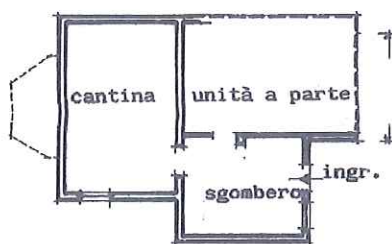

PIANTA PIANO INTERRATO h=2,15

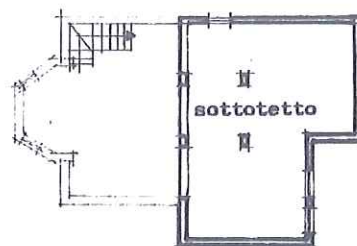

PIANTA PIANO SOFFITTA h.m=1,50

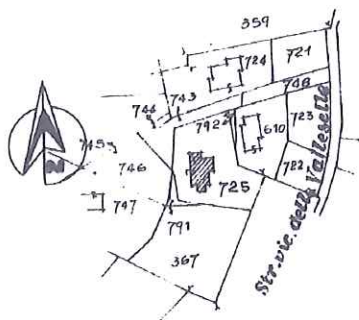

Comune di Segusino
Sezione unica
Foglio 2°
Mappale 725
Estratto Scala 1:2000

ORIENTAMENTO



SCALA DI 1: 200

SPAZIO RISERVATO PER LE ANNOTAZIONI D'UFFICIO

DATA

PROT. N.°

7119

Compilata dal Geom. Giovanni CAPPELLIN

(Titolo, nome e cognome del tecnico)

Iscritto all'Albo dei Geometri

della Provincia di Treviso

2 N. 1100



MINISTERO DELLE FINANZE

Mod. B (Nuovo Catasto Edilizio Urbano)


DIREZIONE GENERALE DEL CATASTO E DEI SERVIZI TECNICI ERARIALI
NUOVO CATASTO EDILIZIO URBANO

(R. DECRETI-LEGGE 13 APRILE 1939, N. 652)


Planimetria dell'immobile situato nel Comune di SEGUSINO Via Degli Artiglieri

Ditta CABREL Valentinon. Feltre il 28.11.49 pr.x1/2 e COPPE Maristella n.Segusino il 29.03.46 pr.x1/2

Allegata alla dichiarazione presentata all'Ufficio Tecnico Erariale di TREVISO Scheda N.° 3

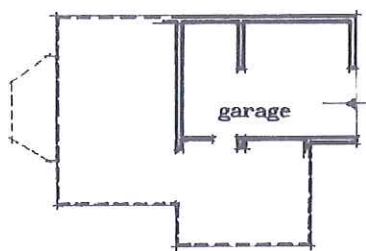

PIANTA PIANO INTERRATO h=2,15

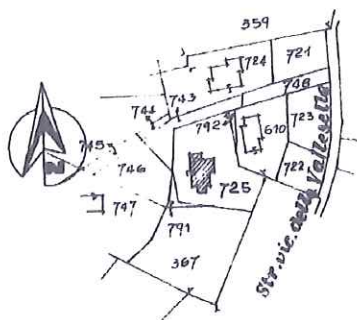

Comune di Segusino
Sezione Unica
Foglio 2°
Mappale 725
Estratto Scala 1:2000

ORIENTAMENTO



SCALA DI 1: 200

SPAZIO RISERVATO PER LE ANNOTAZIONI D'UFFICIO

DATA

PROT. N.°

7120

Compilata dal Geom. Giovanni CAPPELLIN
(Titolo, nome e cognome del tecnico)

Iscritto all'Albo dei Geometri
della Provincia di Treviso



MINISTERO DELLE FINANZE

Mod. B (Nuovo Catasto Edilizio Urbano)

DIREZIONE GENERALE DEL CATASTO E DEI SERVIZI TECNICI ERARIALI

NUOVO CATASTO EDILIZIO URBANO

(R. DECRETO-LEGGE 13 APRILE 1939, N. 452)


Planimetria dell'immobile situato nel Comune di SEGUSINO Via Degli Artiglieri

Ditta CABREL Valentino n.Feltre il 28.11.1949 pr.x1/2 e COPPE Maristella n.Segusino il 29.03.46 pr.x1/2

Allegata alla dichiarazione presentata all'Ufficio Tecnico Erariale di TREVISO Scheda N.° 1

AREA	SCOPERTA	MQ.	633
AREA	COPERTA	MQ.	77

TOT. MQ. 710

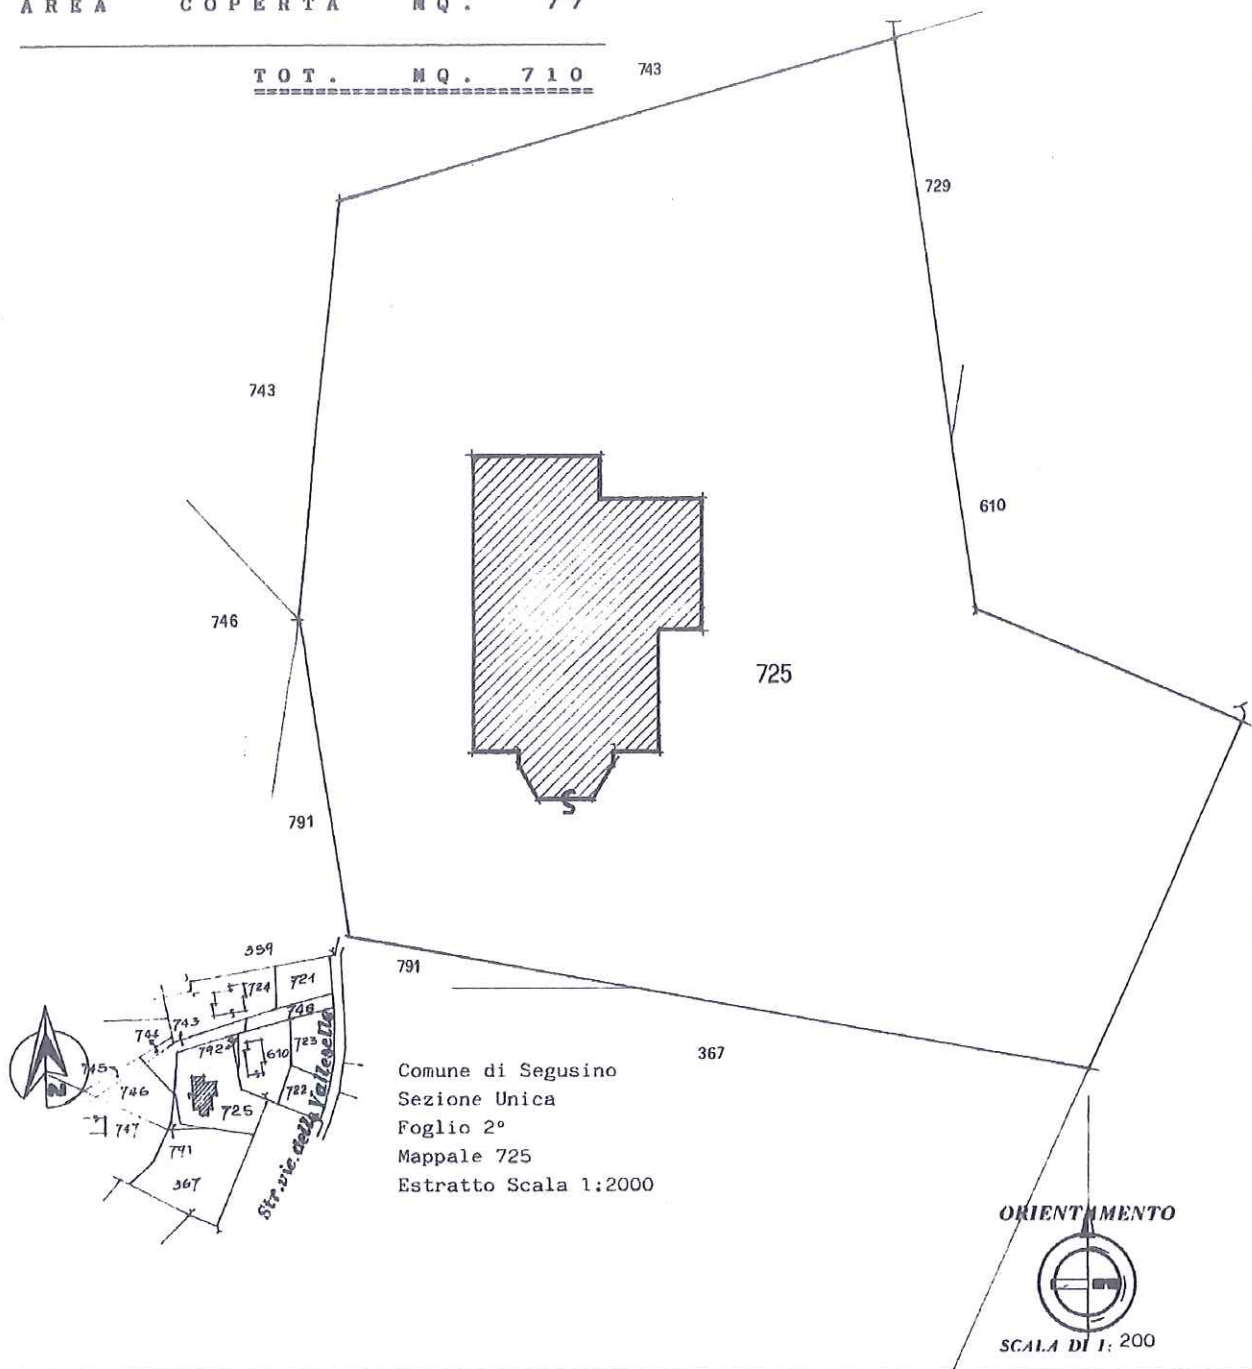

SPAZIO RISERVATO PER LE ANNOTAZIONI D'UFFICIO

DATA
PROT. N.°

26 FEB. 1988
7118

Compilata dal Geom. Giovanni CAPPELLIN
(Titolo, nome e cognome del tecnico)

Iscritto all'Albo de Geometri
della Provincia di Treviso