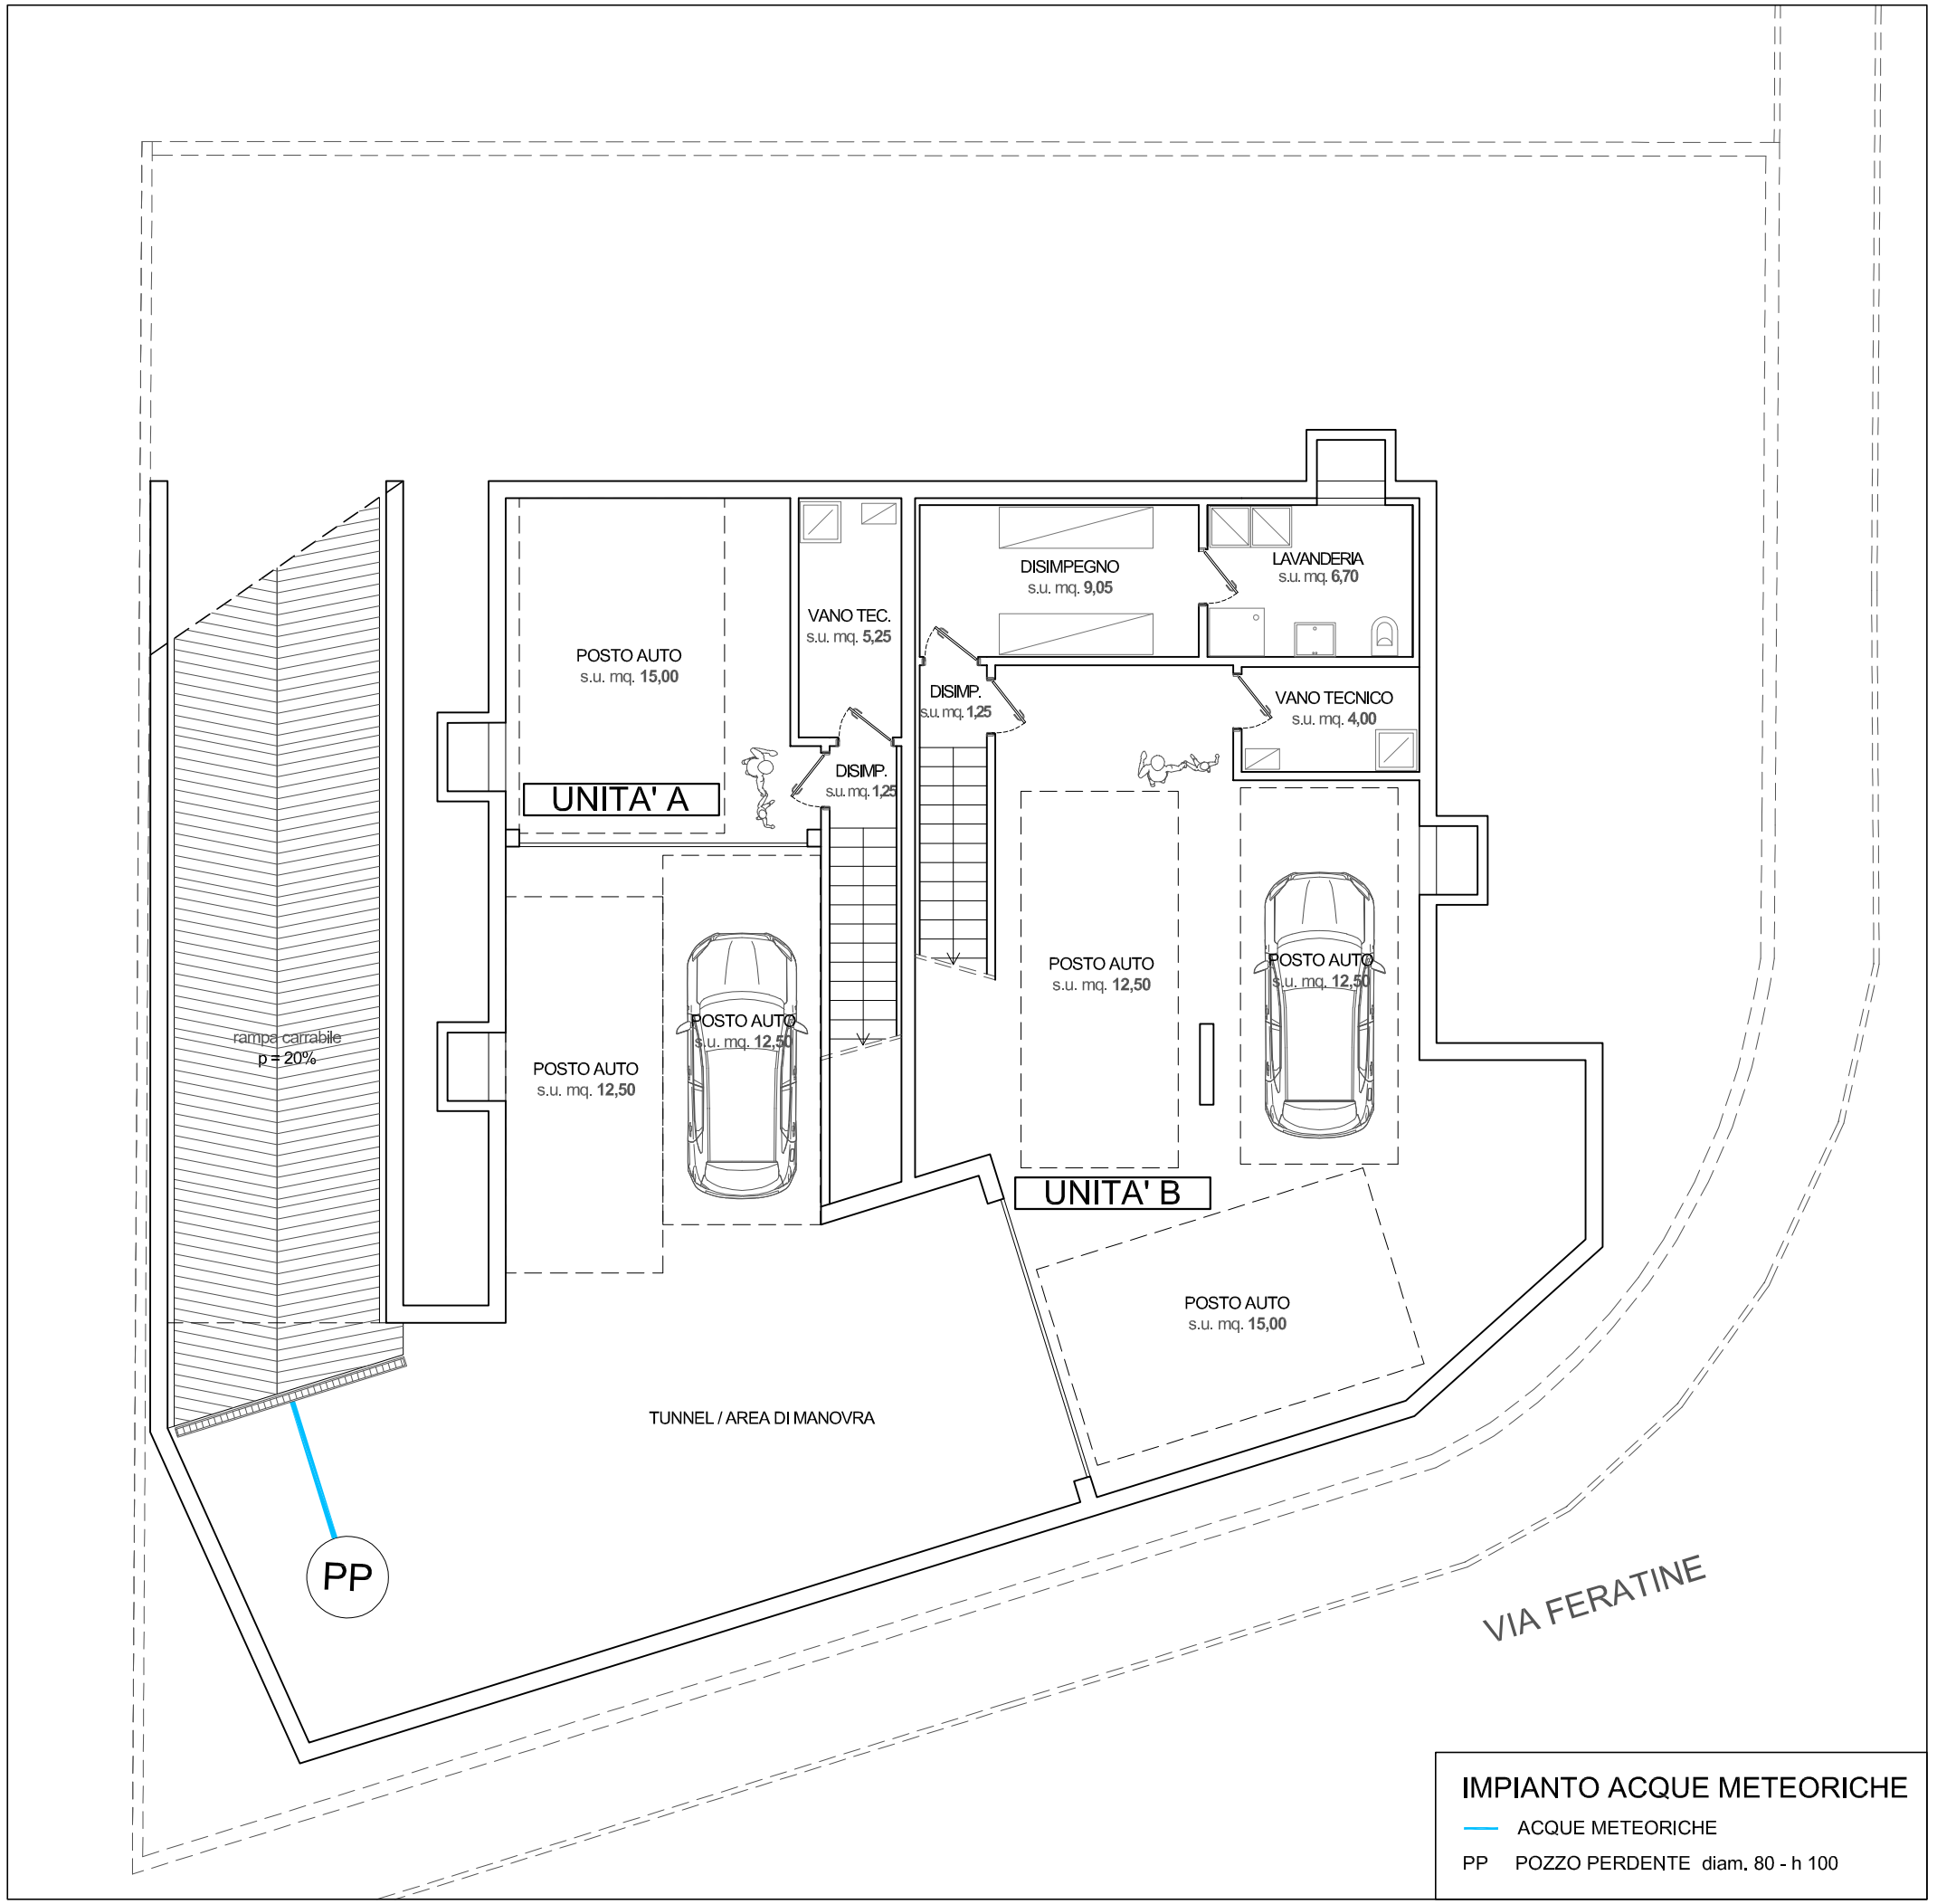


PIANTA PIANO INTERRATO