





Planimetria di u.i.u. in Comune di **TREVIGLIANO**, via **U.S.G. FOSCOLO**, civ.

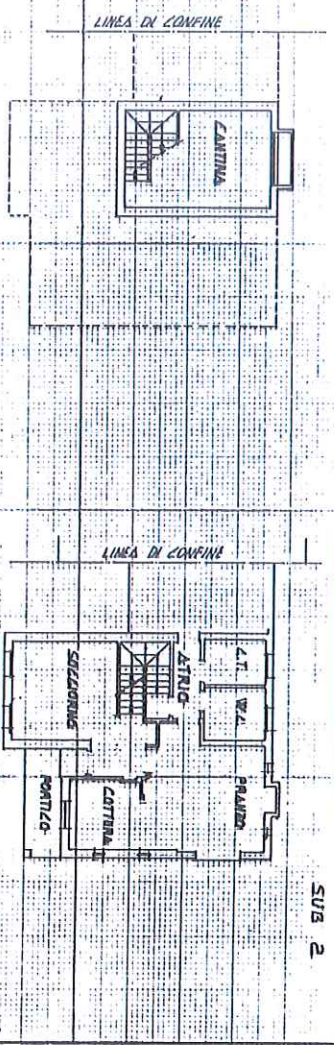

P. INTERRATO h. 8.40. P. TERRA h. 2.70.

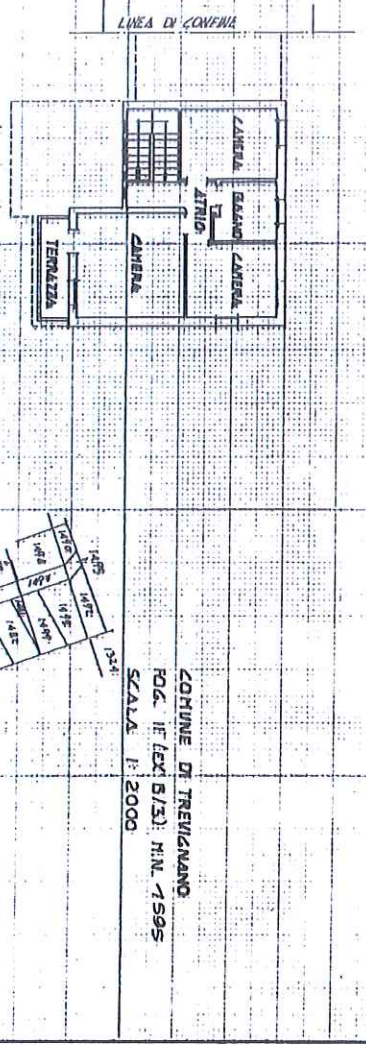

P. PRIMO h. 2.70.



COMUNE DI TREVIGLIANO
FOL. II (EX 5/3) N. 1595
SCALA 1:2000



Dichiarazione di N.C. Denuncia di variazione Completata dal **GEOMETRA ANGELO** (Nota, cognome e nome) **CELESTINO ANGELO** iscritto all'albo de i. **GEOMETRI** della provincia di **TREVISO**, n. **2305**, data **2** Firma

Identificativi catastali n. **1595**, sub. **2** RISERVATO ALL'UFFICIO