



PIANTA PIANO INTERRATO

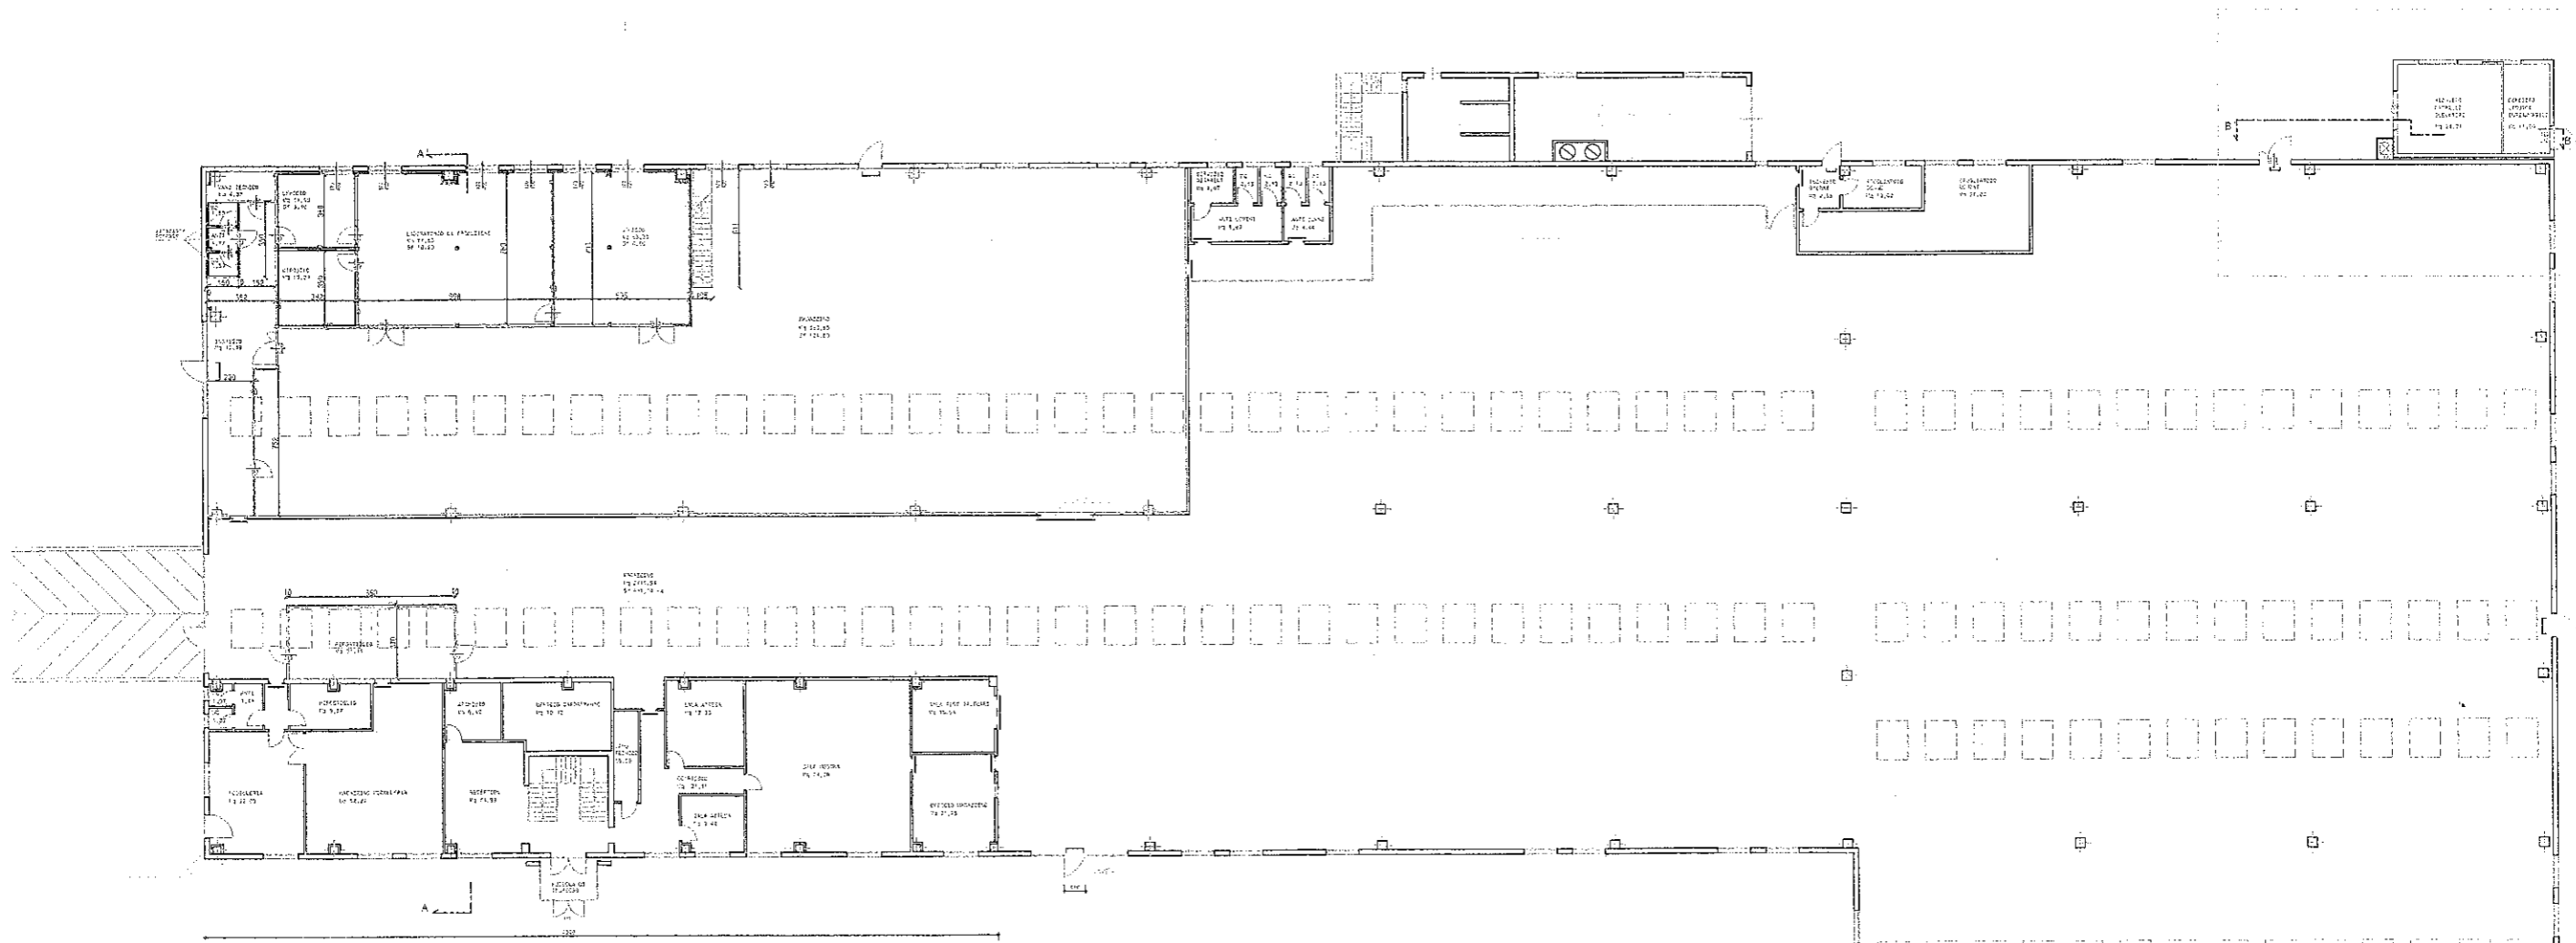

PIANTA PIANO TERRA

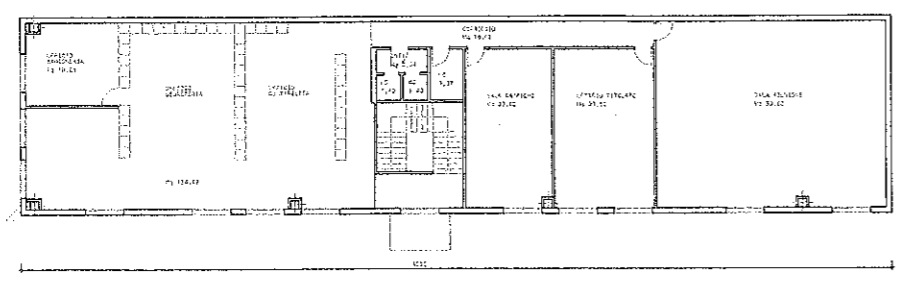

PIANTA PIANO PRIMO

SUPERFICIE DI REALIZZAZIONE DEI SOFFITTI
 SUPERFICIE DI REALIZZAZIONE DEI SOFFITTI
 SUPERFICIE DI REALIZZAZIONE DEI SOFFITTI
 SUPERFICIE DI REALIZZAZIONE DEI SOFFITTI